



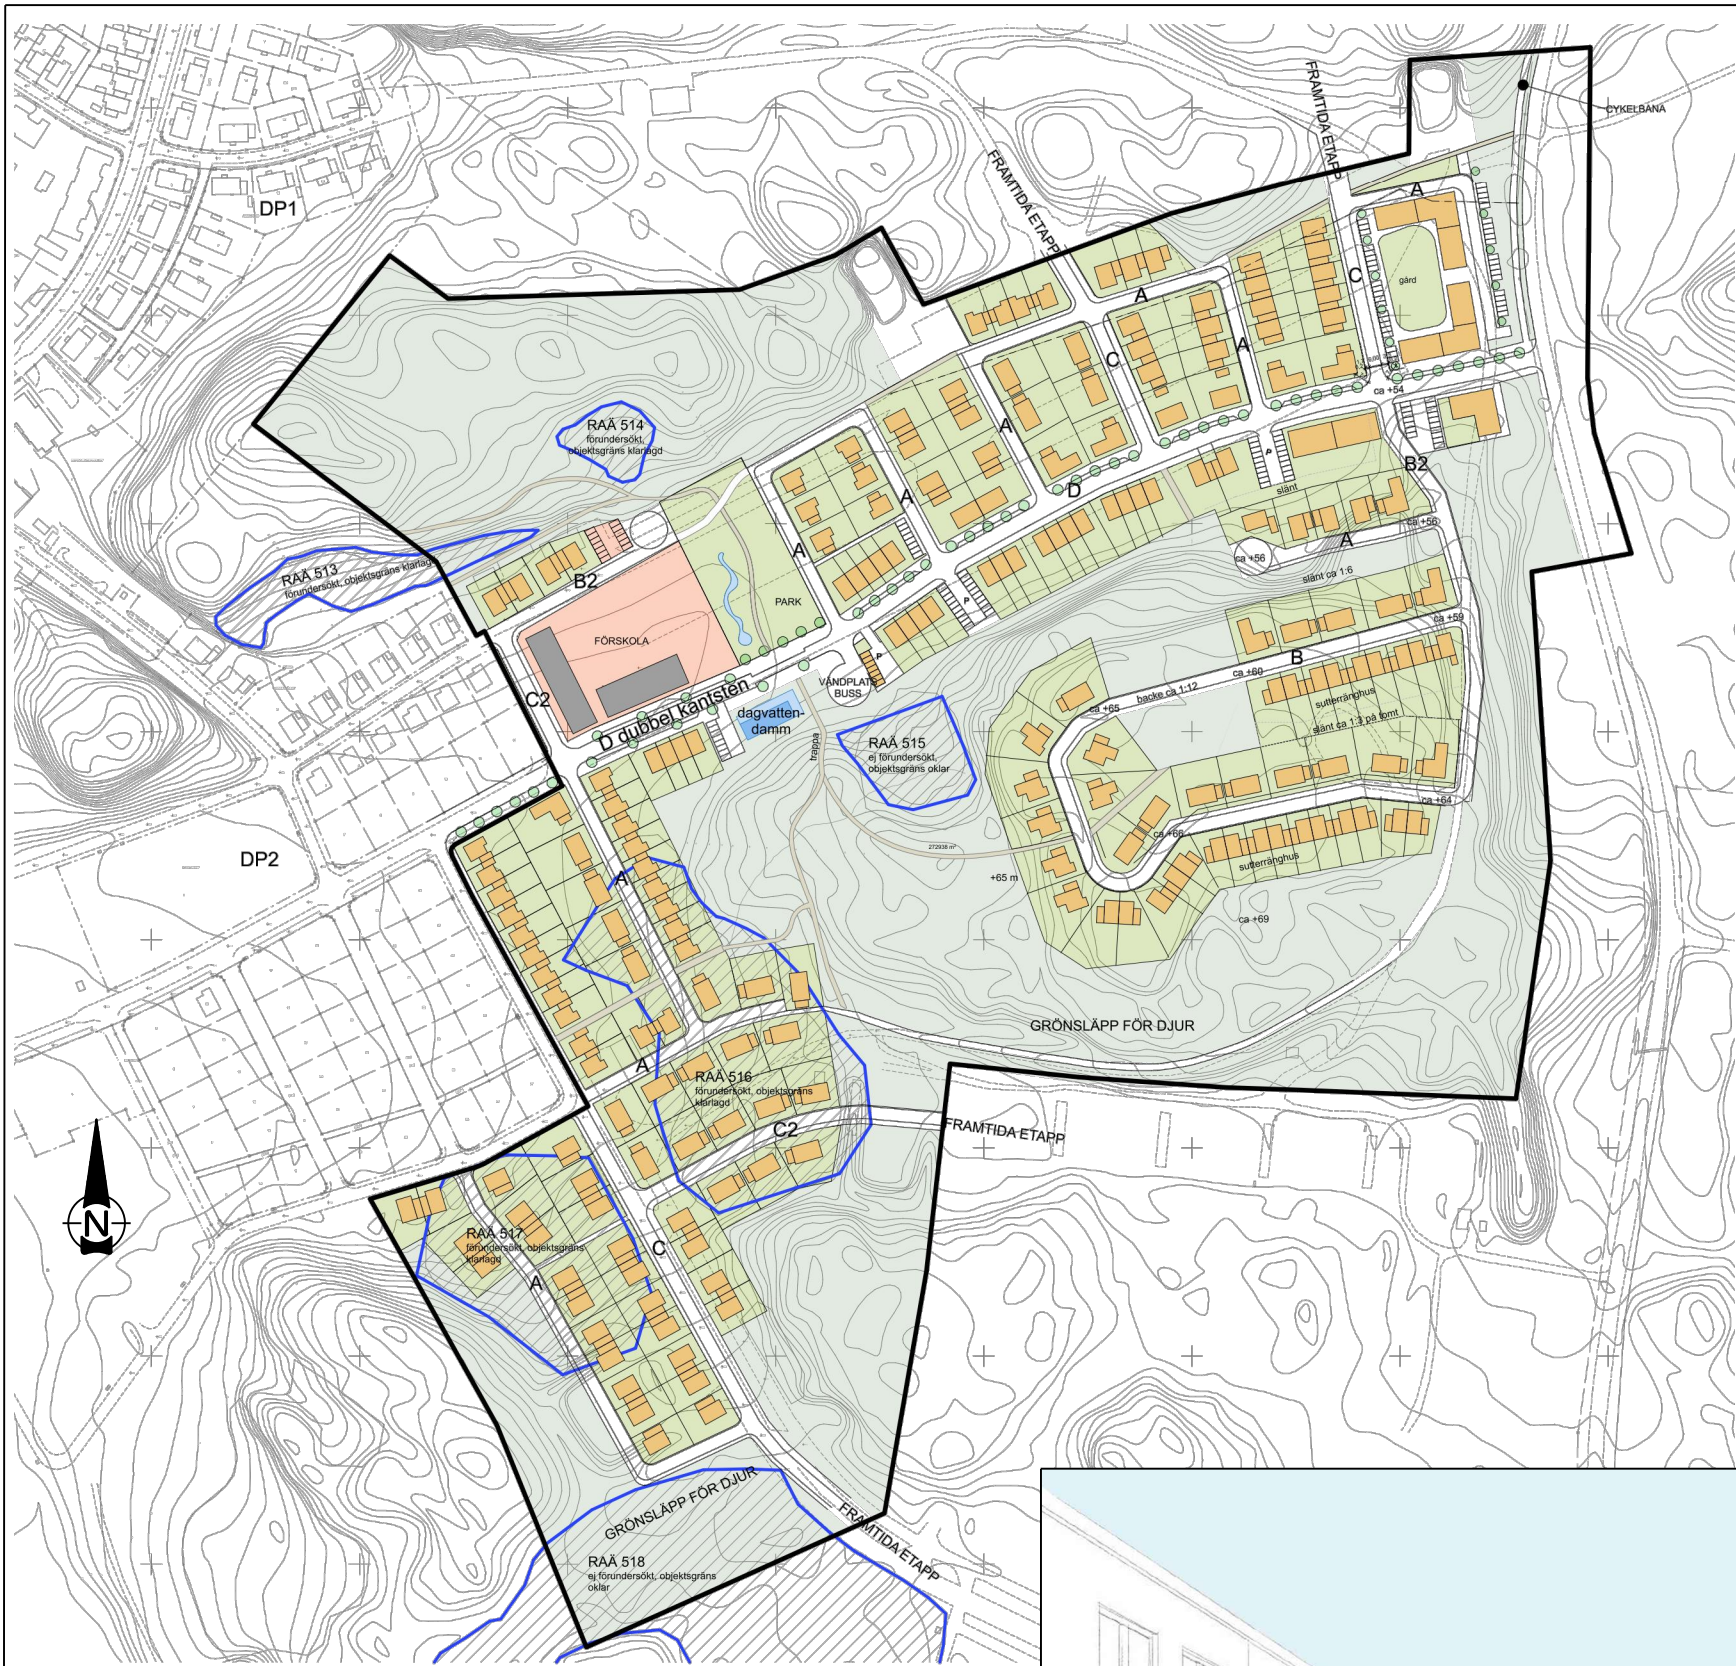

ILLUSTRATIONSPLAN FÖR RIKSTENS FRILUFTSSTAD DEL 4

RIKSTENS FRILUFTSSTAD DEL 4
PERSPEKTIV HANVEDENS ALLÉ

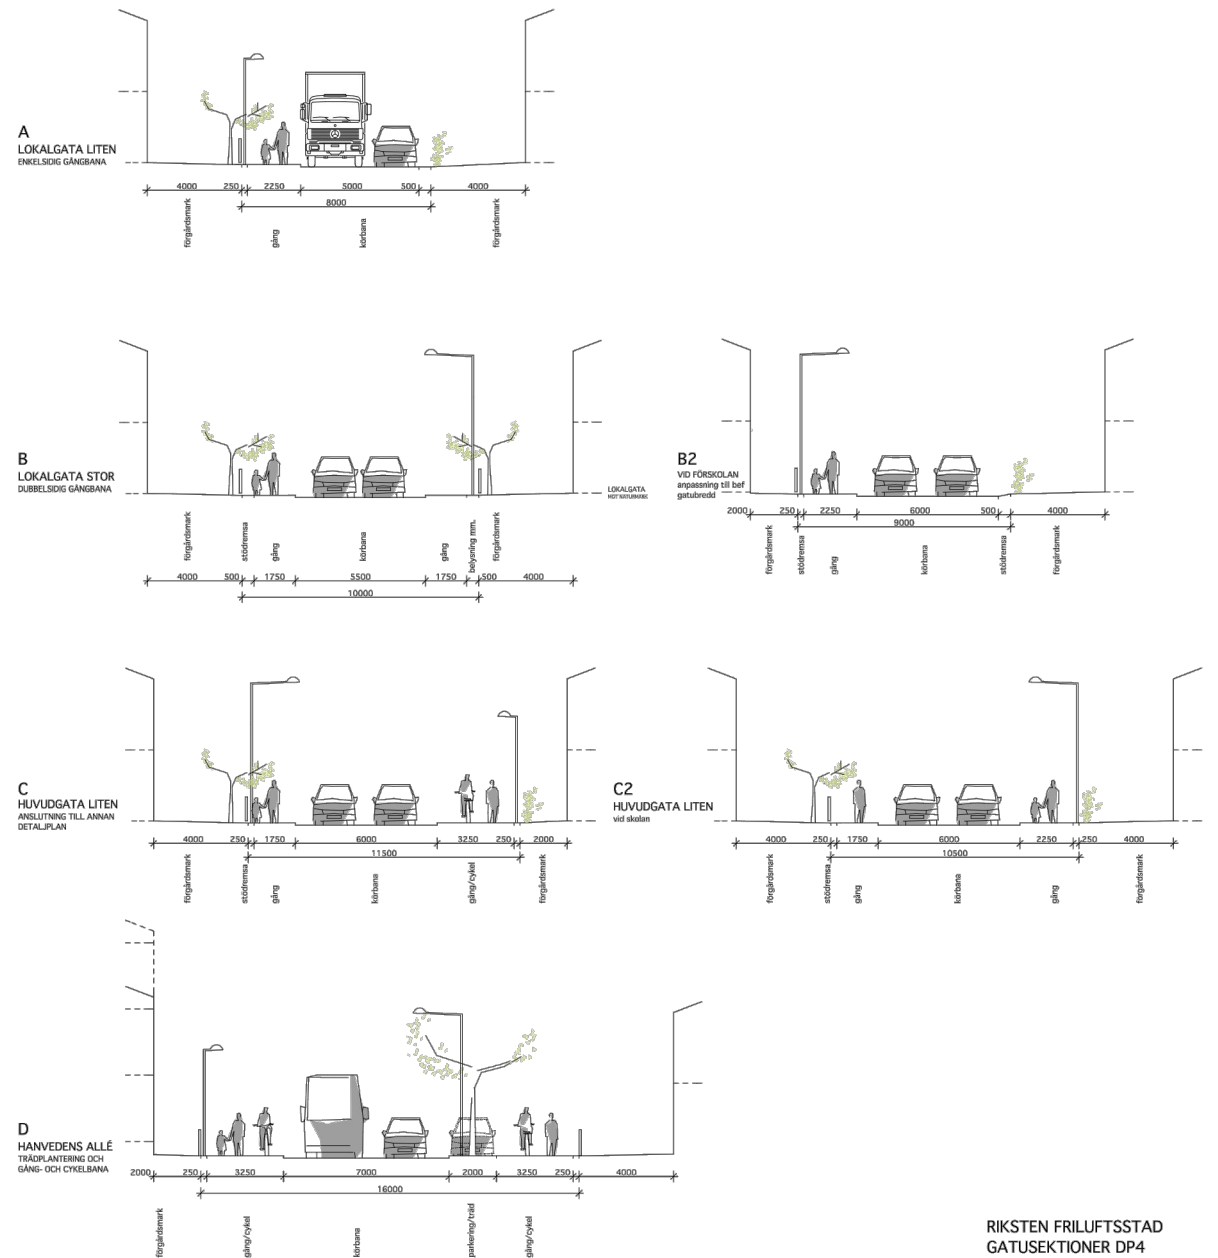

RIKSTENS FRILUFTSSTAD
GATUSEKTIONER DP4

RIKSTENS FRILUFTSSTAD DEL 4
GATUSEKTIONER

FÖRSLAG TILL DETALJPLAN FÖR		BOTKYRKA KOMMUN 
RIKSTENS FRILUFTSSTAD DEL 4		
BOTKYRKA KOMMUN	STOCKHOLM	Långt ifrån lagom
SAMRÅDSHANDLING		
Upprättad enligt PBL 2010:900 av samhällsbyggnadsförvaltningen		
April 2013 till SBN		
ANNA-BIE AGERBERG Gruppchef plan		RAAD AL KHAFAGY Planarkitekt
		36-13X