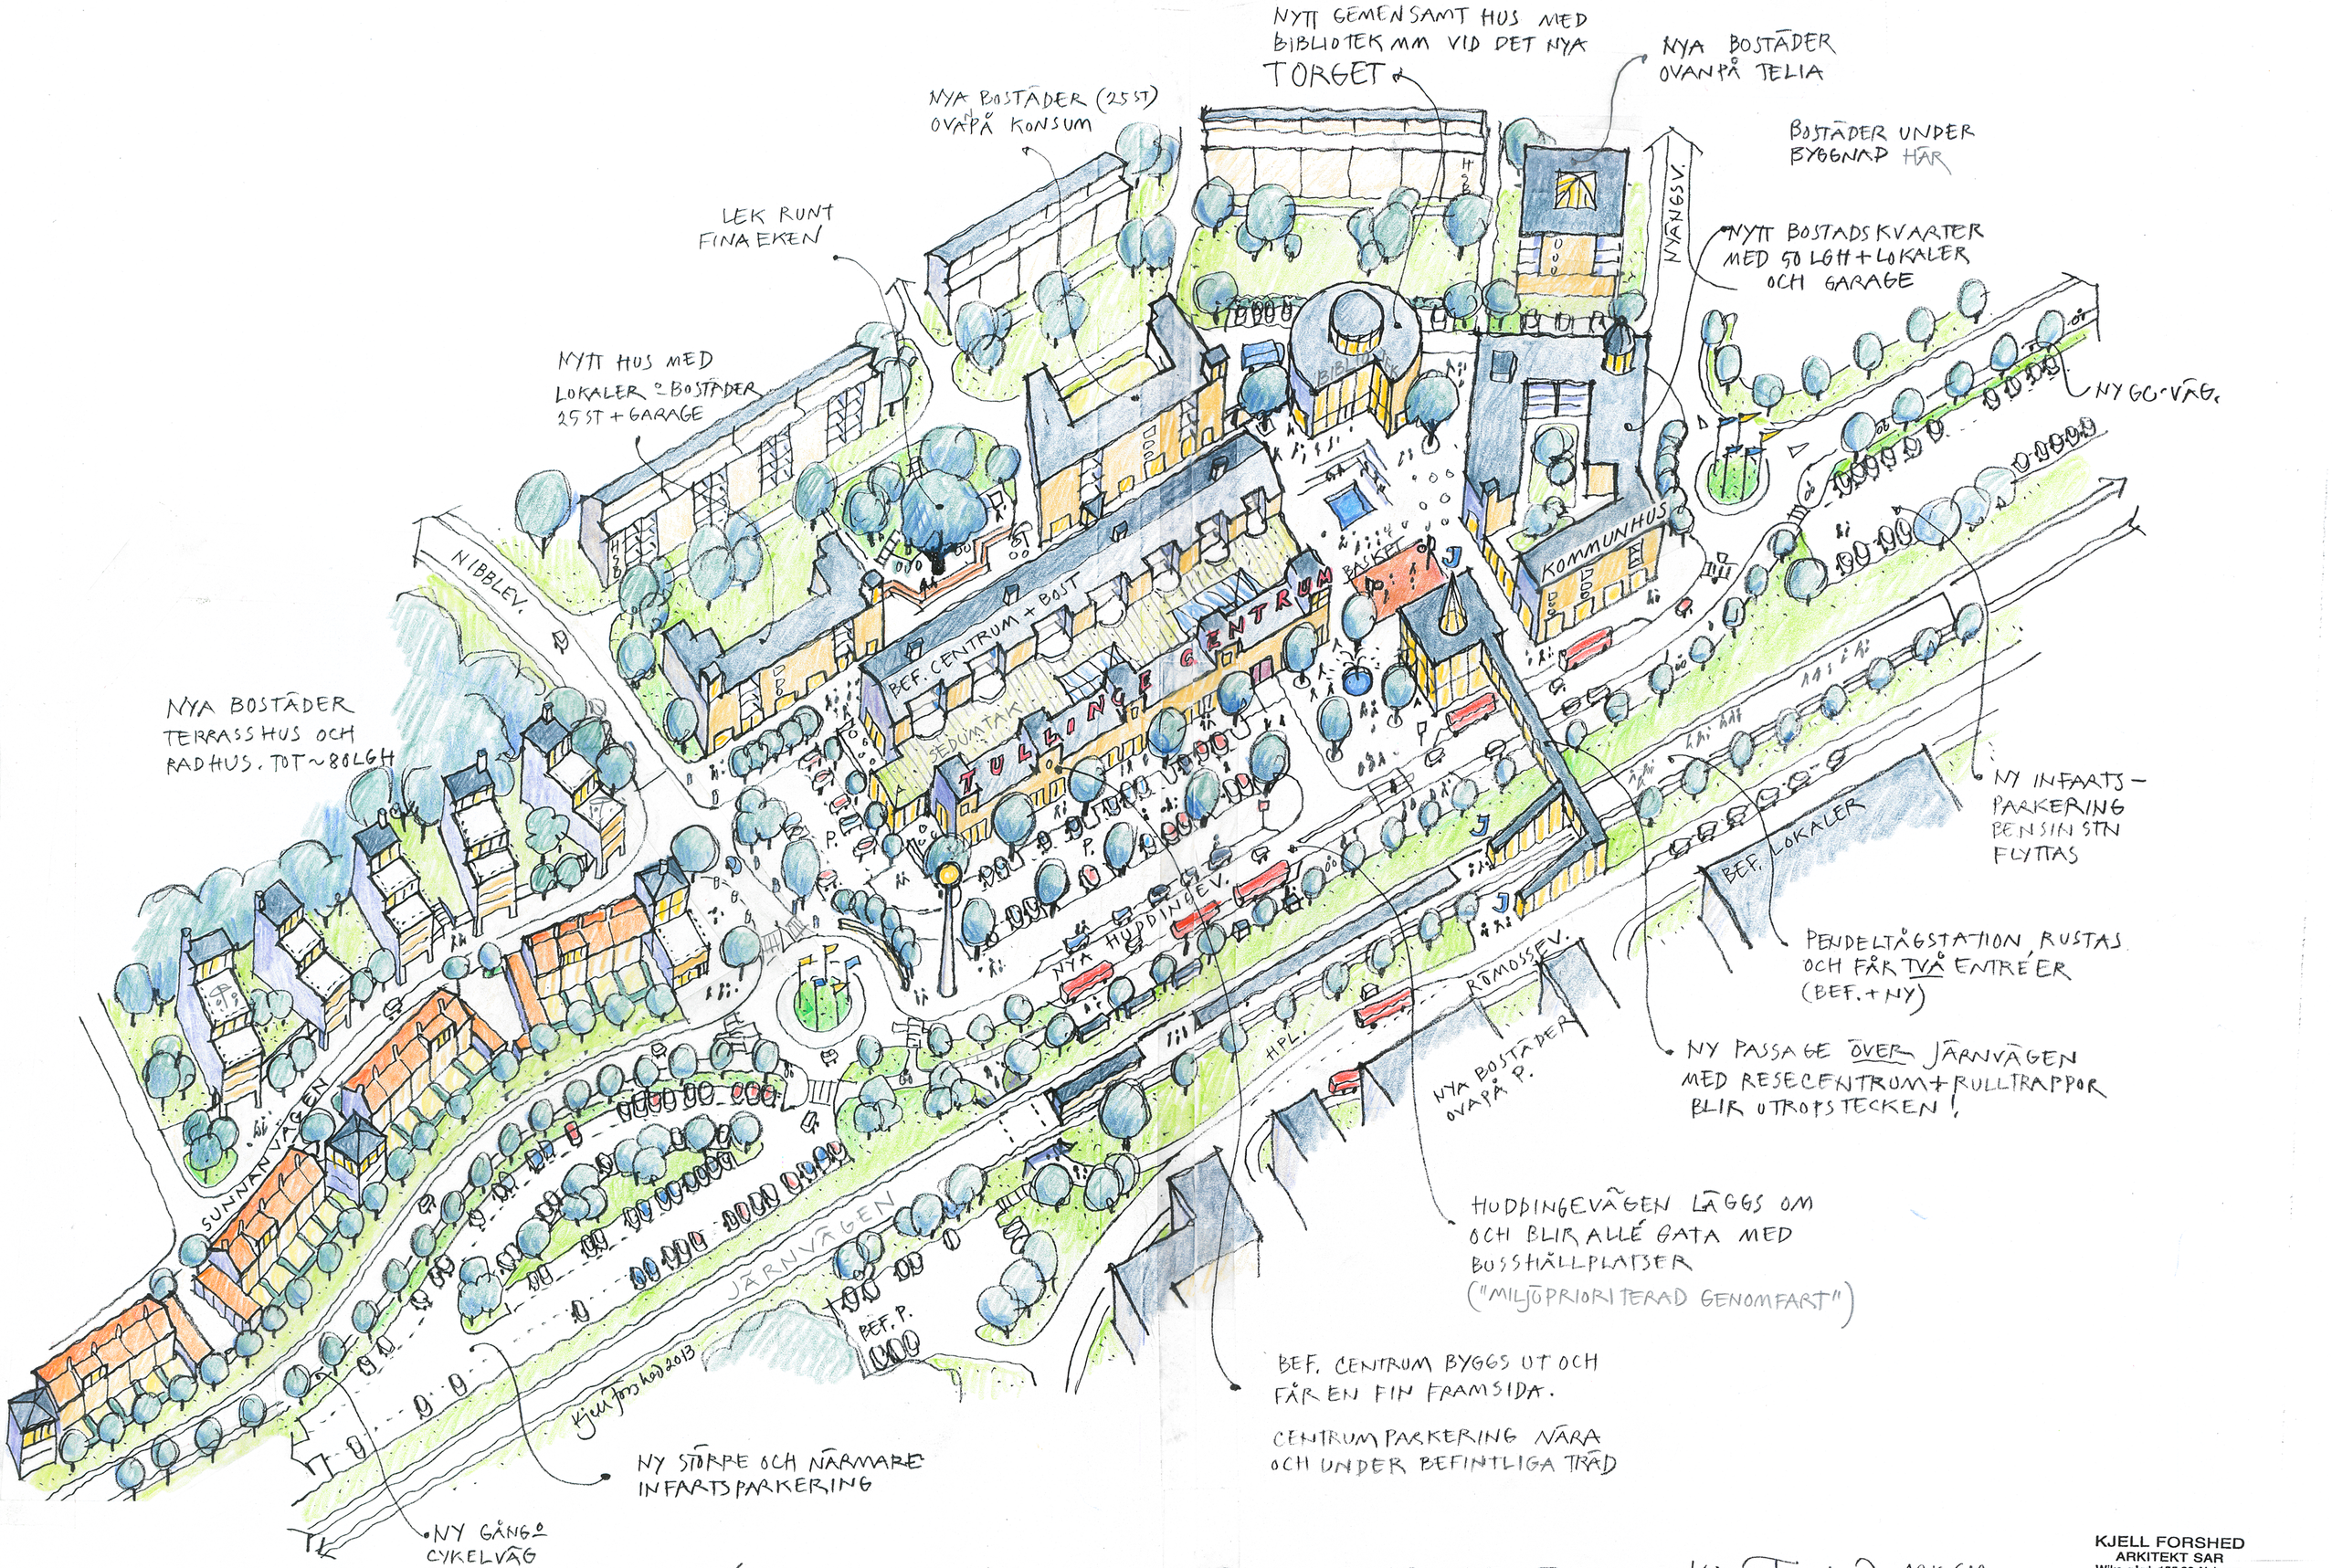


TULLINGE CENTRUM • IDÉSKISS 1:1000 A2 2013·05·15 • Kjell Forshed ARK SAR MSA

KJELL FORSHED
ARKITEKT SAR
Wiks gård, 155 93 Nykvarn
Tel. 0159-601 70